



ARCH DETALI
DESIGN STUDIO

Дизайн- проект квартиры
расположенной по адресу:
г. Москва, 3-я хороше́вская ул.

Разработала

Кувшинова А.

Заказчик


Москва 2021г.

Лист	Наименование
	Обложка
01	Состав проекта
02	Обмерный план
03	План монтажа
04	План расстановки мебели
05	План теплых полов
06	План потолков
07	План розеток
08	План расстановки выключателей
09	План с маркировкой дверных проемов. Спецификация элементов заполнения проемов.
10	План укладки напольных покрытий
11	План расстановки светильников
12	План расстановки сантехники
13	Развертки стен кухни-гостиной
14	Развертки стен прихожей
15	Развертки стен спальни
16	Развертки стен душевой
17	Развертки стен ванной
18	Развертки стен детской №1
19	Развертки стен кабинета
20	Развертки стен гардеробной 1
21	Развертки стен гардеробной 2
22	Ведомость отделочных материалов
23	Стилистические коллажи


Примечание: все размеры уточнять по месту, изменения размеров согласовать с разработчиками или руководителем проекта.

Чертеж является собственностью компании "ПроектСтройСервис и не может быть использован, скопирован или передан третьим лицам без разрешения компании "ПроектСтройСервис".

ДАННЫЙ ЧЕРТЕЖ ЯВЛЯЕТСЯ ИСКЛЮЧИТЕЛЬНО ЭСКИЗНЫМ И СОГЛАСОВАНИЕ В СООТВЕТСТВУЮЩИХ ОРГАНАХ НЕ ПРОХОДИЛ.

	#Наименование Проекта	Согласовано		Подпись	82094/д	Стадия	Лист	Листов
	г. Москва, 3-я Хорошевская ул.	Заказчик	Дамир		Состав проекта	Этап	01	25
		Дизайнер	Кувшинова А.			Дата	Масштаб	Формат
						14.12.2021	1:35	A3

Окно 2736 мм
 Н от пола до окна 90 мм
 Н потолка 2940 мм

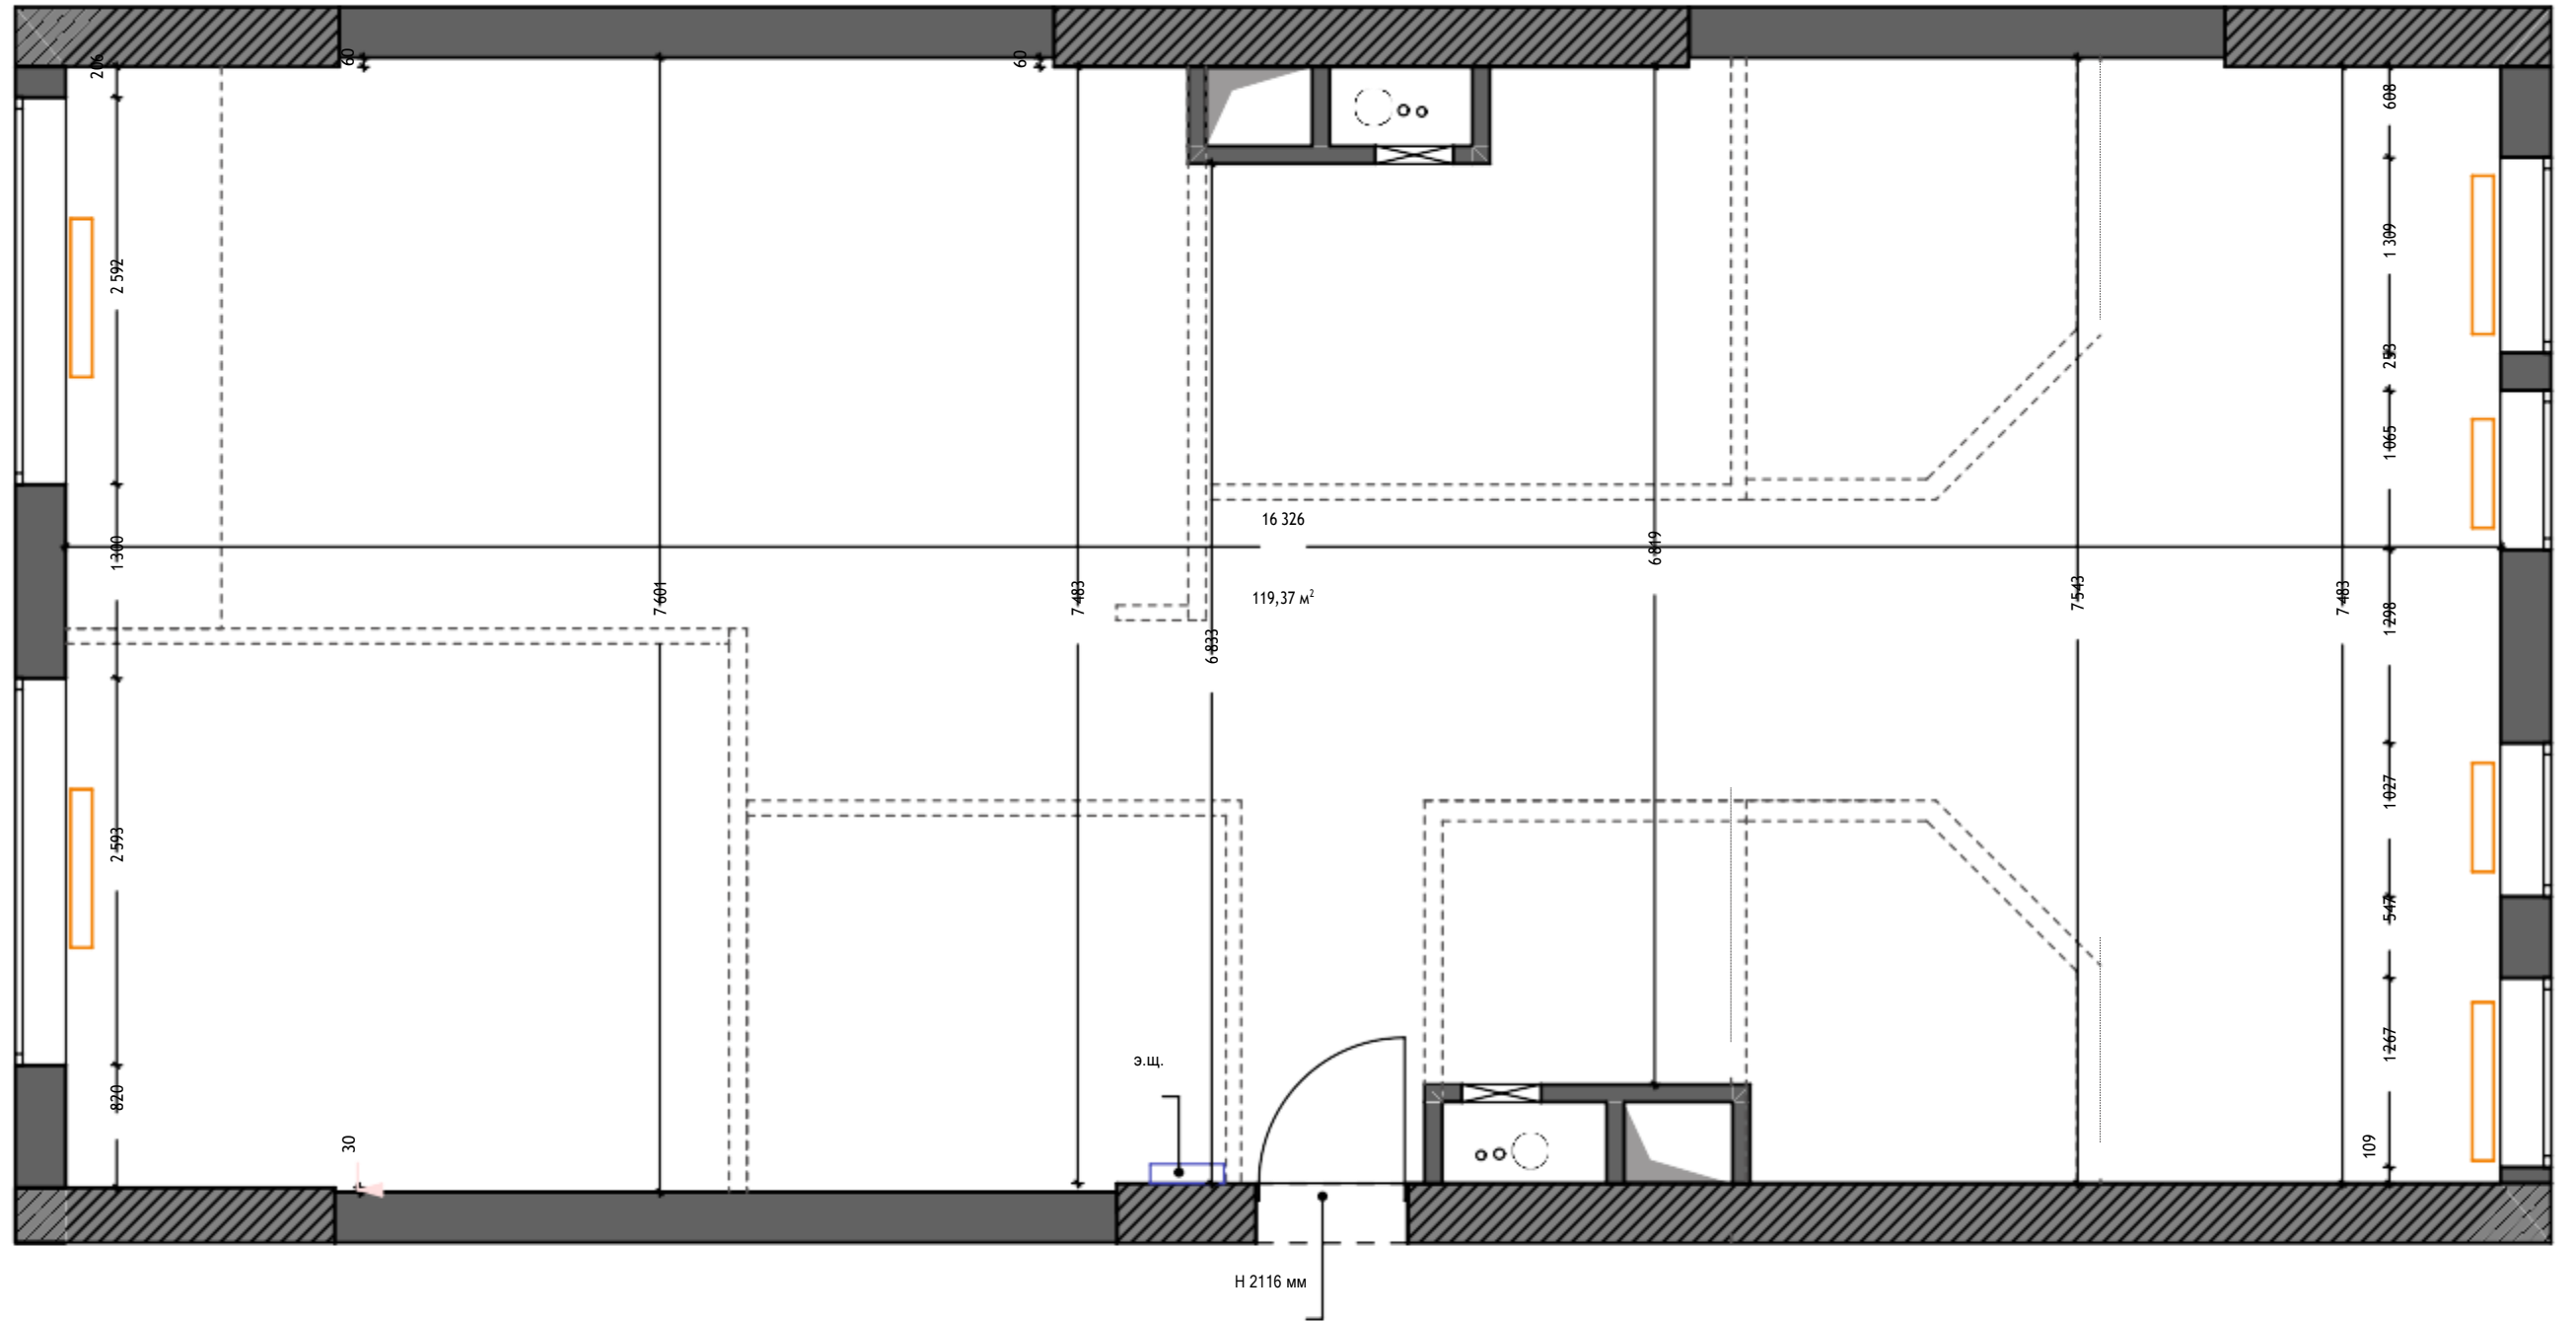


Примечание: все размеры уточнять по месту, изменения размеров согласовать с разработчиками или руководителем проекта.

Чертеж является собственностью компании "ПроектСтройСервис" и не может быть использован, скопирован или передан третьим лицам без разрешения компании "ПроектСтройСервис".

ДАННЫЙ ЧЕРТЕЖ ЯВЛЯЕТСЯ ИСКЛЮЧИТЕЛЬНО ЭСКИЗНЫМ И СОГЛАСОВАНИЕ В СООТВЕТСТВУЮЩИХ ОРГАНАХ НЕ ПРОХОДИЛ.

#Наименование Проекта	Согласовано		Подпись		82094/д		Стадия	Лист	Листов
	г. Москва, 3-я Хорошевская ул.	Дамир	Обмерный план		Этап Дата 14.12.2021	02	2	рматА3	
Дизайнер	Кувшинова А.			Масштаб	5				
				1:35	Ф				
					о				

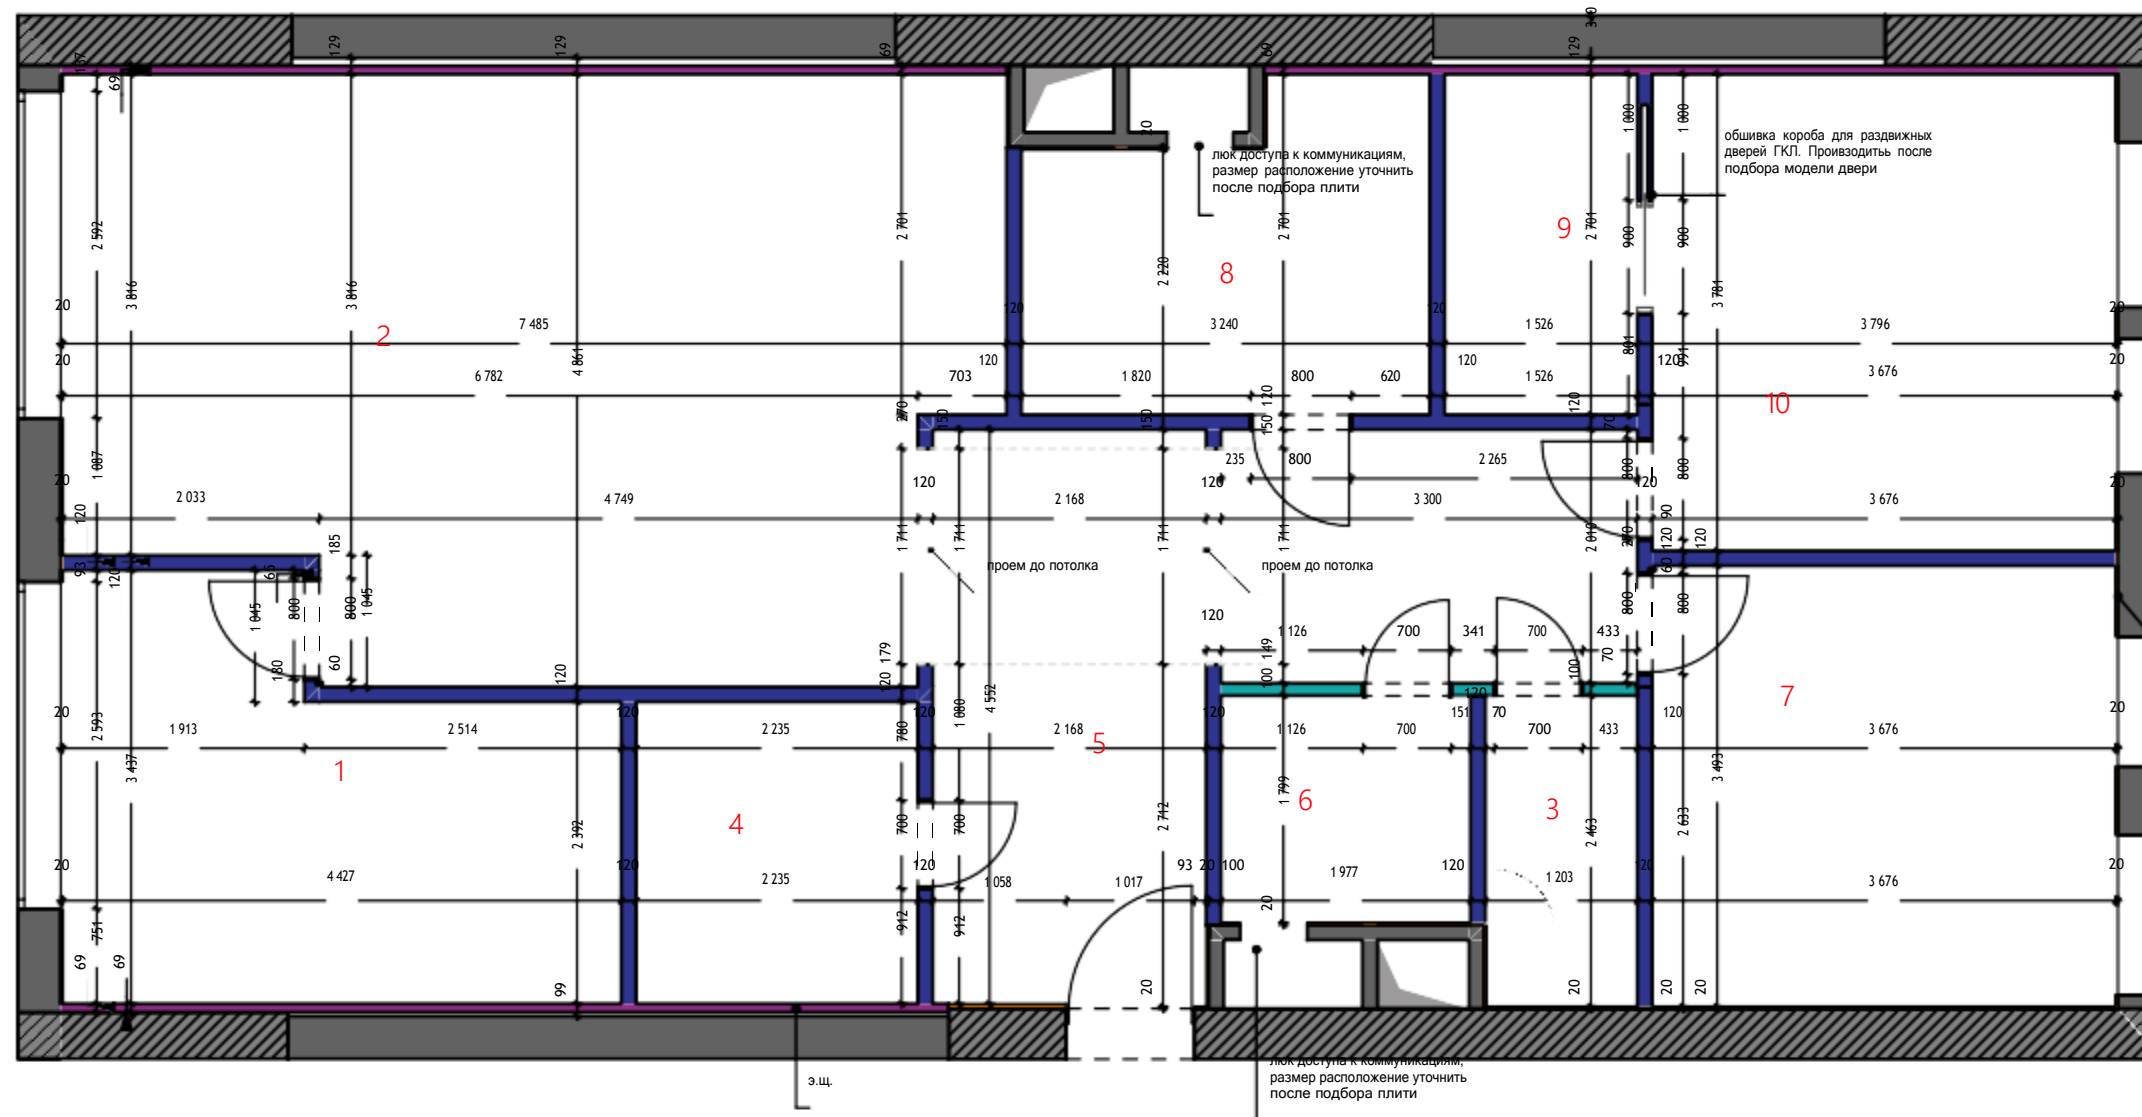

Условные обозначения

	возводимые перегородки и части стен - материал пеноблоки или гипсолитовые блоки 100 мм+ штукатурка по 10 мм с каждой стороны - 120 мм в чистоте
	звукоизоляция стен, максимальная толщина 70 мм
	возводимые перегородки и части стен - материал пеноблоки или гипсолитовые блоки 75 мм+ штукатурка по 10 мм с каждой стороны - 95 мм в чистоте

ПРИМЕЧАНИЯ:

1. За 0 (ноль) этажа считать отметку чистого пола.
2. Высота дверных проемов +2080 мм. от отметки чистого пола, кроме дверей, указанных отдельно. Перед возведением дверных проемов необходимо уточнить высоту.
3. Размеры на чертеже для вновь возводимых перегородок указаны "чистовые" с учетом штукатурки с обеих сторон. Существующие стены необходимо штукатурить по минимуму, необходимому для выравнивания стен. По остальным конструкциям размеры также указаны "чистовые размеры".
4. При возникновении вопросов обращаться к дизайнеру, Анастасия, 89169343628
5. Оконные откосы - штукатурка, по доп. согласованию с заказчиком
6. Радиаторы отопления - под замену, замену производить по проекту системы отопления. Система -коллекторная

утепление внешних стен согласовать с прорабом и заказчиком


Примечание: все размеры уточнять по месту, изменения размеров согласовать с разработчиками или руководителем проекта.

Чертеж является собственностью компании "ПроектСтройСервис и не может быть использован, скопирован или передан третьим лицам без разрешения компании "ПроектСтройСервис".

ДАННЫЙ ЧЕРТЁЖ ЯВЛЯЕТСЯ ИСКЛЮЧИТЕЛЬНО ЭСКИЗНЫМ И СОГЛАСОВАНИЕ В СООТВЕТСТВУЮЩИХ ОРГАНАХ НЕ ПРОХОДИЛ.

	#Наименование Проекта	Согласовано	Подпись	82094/д	Стадия	Лист	Листов
	г. Москва, 3-я Хорошевская ул.	Задизай	Дамир		Этап	03	25
		нер	Кувшинова А.		Дата	Масштаб	Формат
					14.12.2021	1:35	A3
				План монтажа			

206
2592
967
333
2993
820

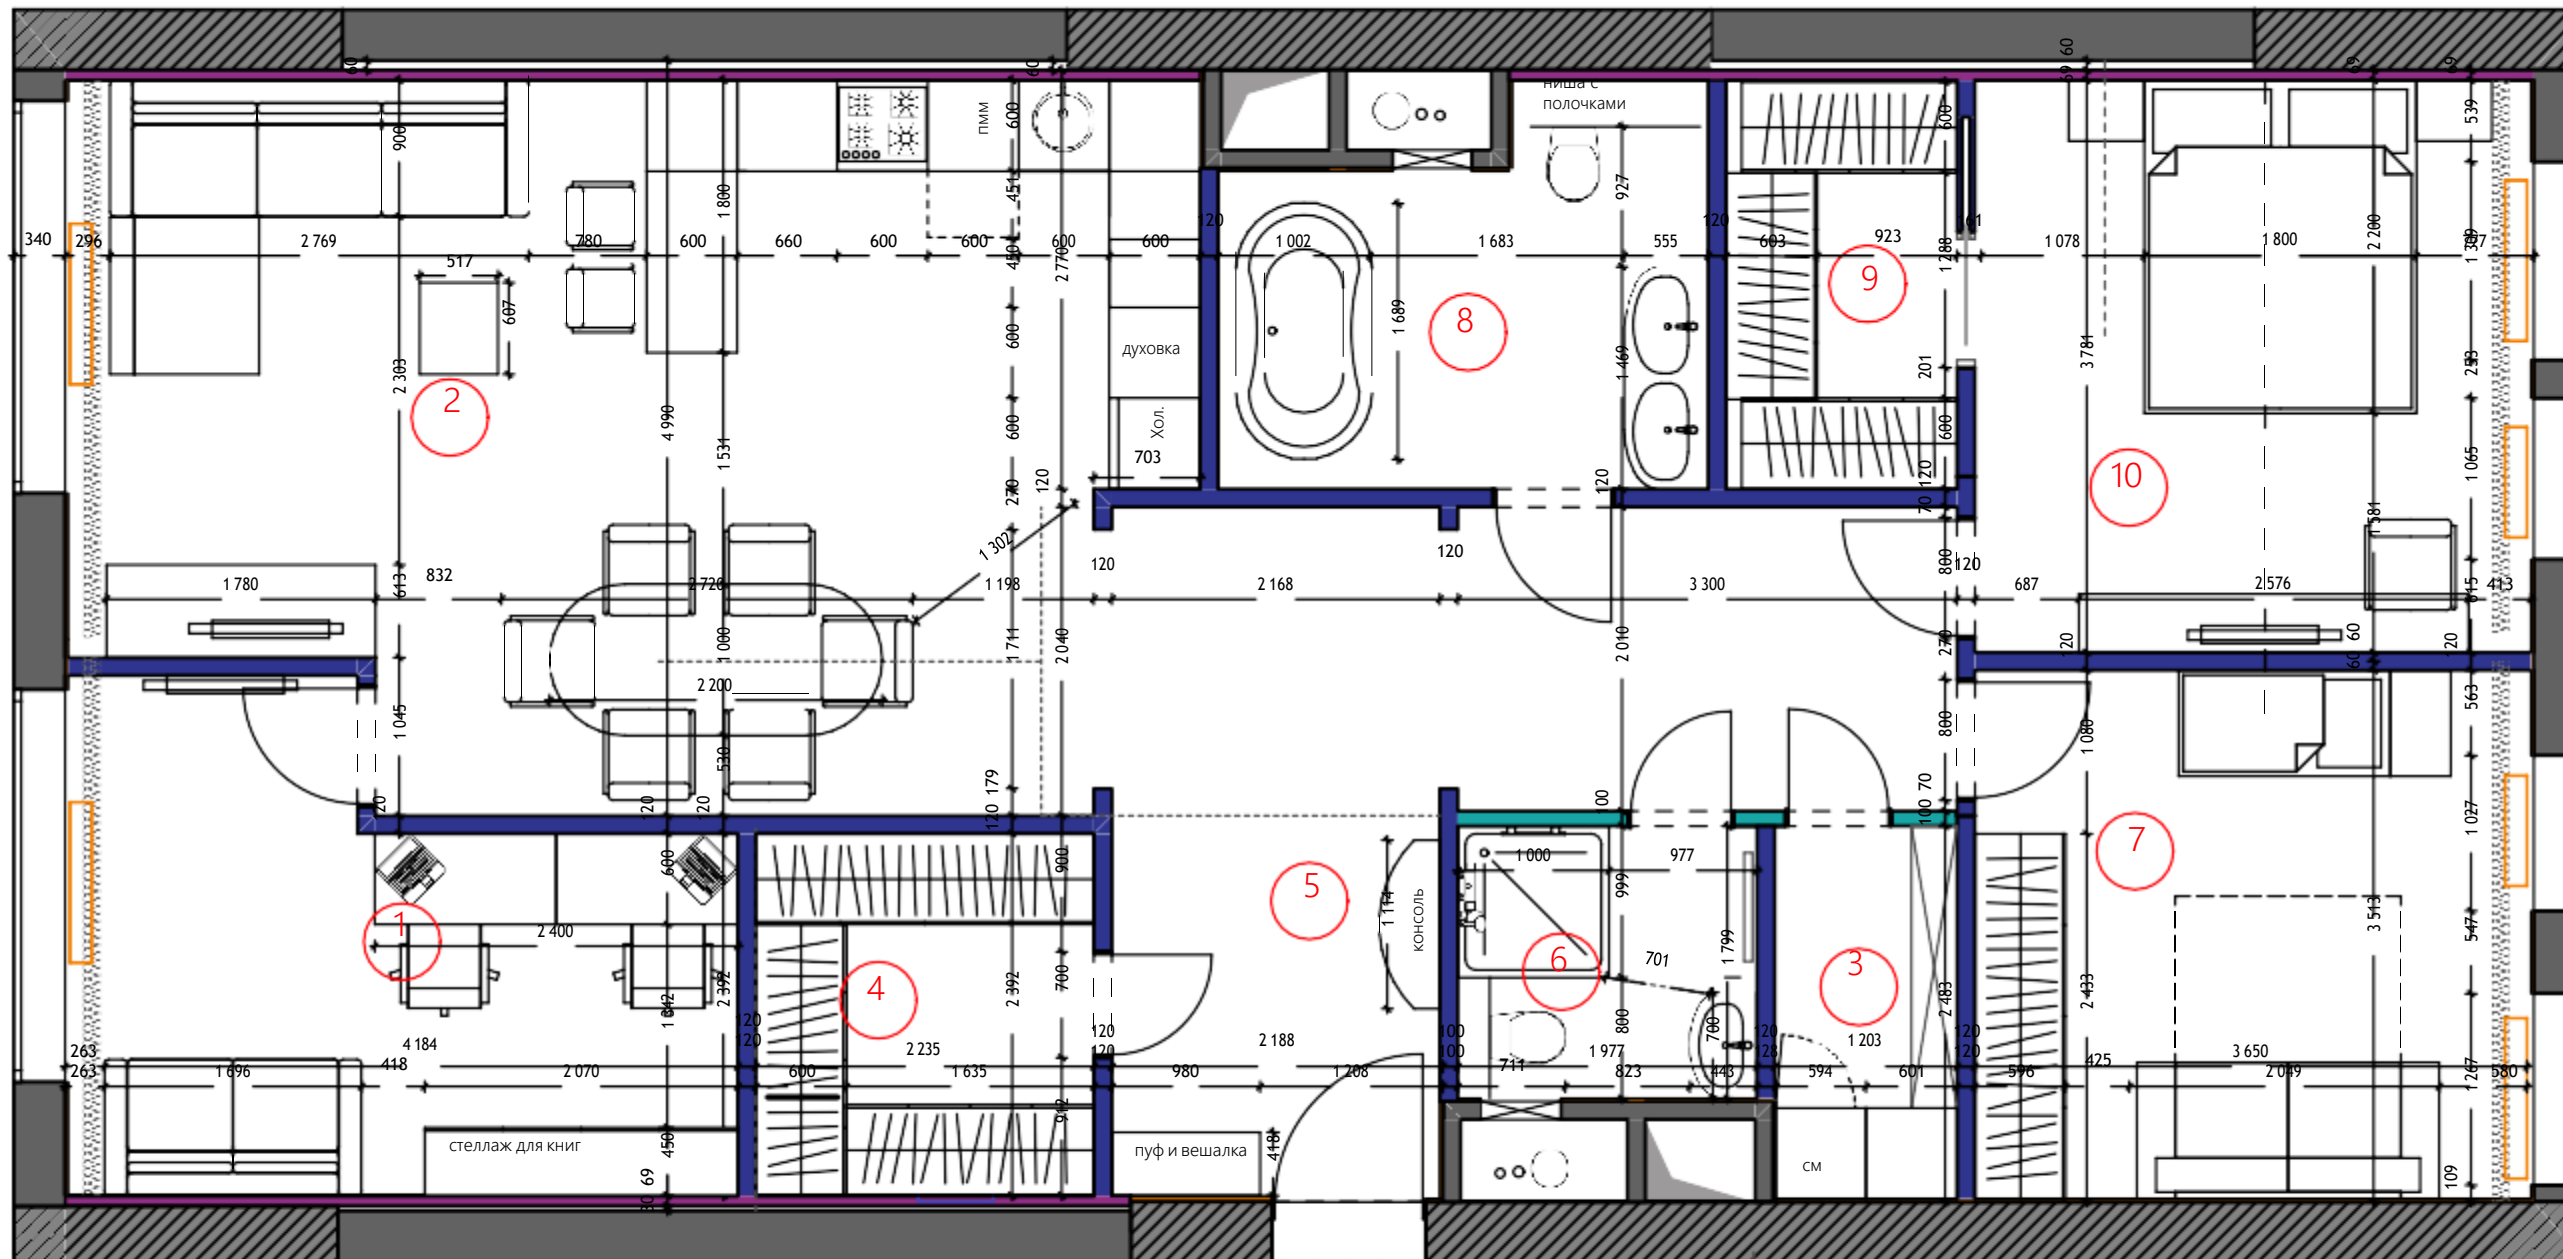

1	кабинет	12,62
2	кухня-гостиная	31,76
3	постирочная	2,68
4	гардеробная 1	5,35
5	коридор	16,73
6	душевая	3,2
7	детская	13,3
8	ванная	6,25
9	гардеробная 2	3,94
10	спальня	14,28

Примечание: все размеры уточнять по месту, изменения размеров согласовать с разработчиками или руководителем проекта.

Чертёж является собственностью компании "ПроектСтройСервис и не может быть использован, скопирован или передан третьим лицам без разрешения компании "ПроектСтройСервис".

ДАННЫЙ ЧЕРТЁЖ ЯВЛЯЕТСЯ ИСКЛЮЧИТЕЛЬНО ЭСКИЗНЫМ И СОГЛАСОВАНИЕ В СООТВЕТСТВУЮЩИХ ОРГАНАХ НЕ ПРОХОДИЛ.

	#Наименование Проекта	Согласовано	Подпись	82094/д	Стадия	Лист	Листов
	г. Москва, 3-я Хорошевская ул.	Заказчик Дамир	Кувшинова А.	План расстановки мебели	Этап	04	25
		Дизайнер			Дата	14.12.2021	Масштаб

Чертёж содержит цветные обозначения. Печать в цветном виде. Формат печати А3.